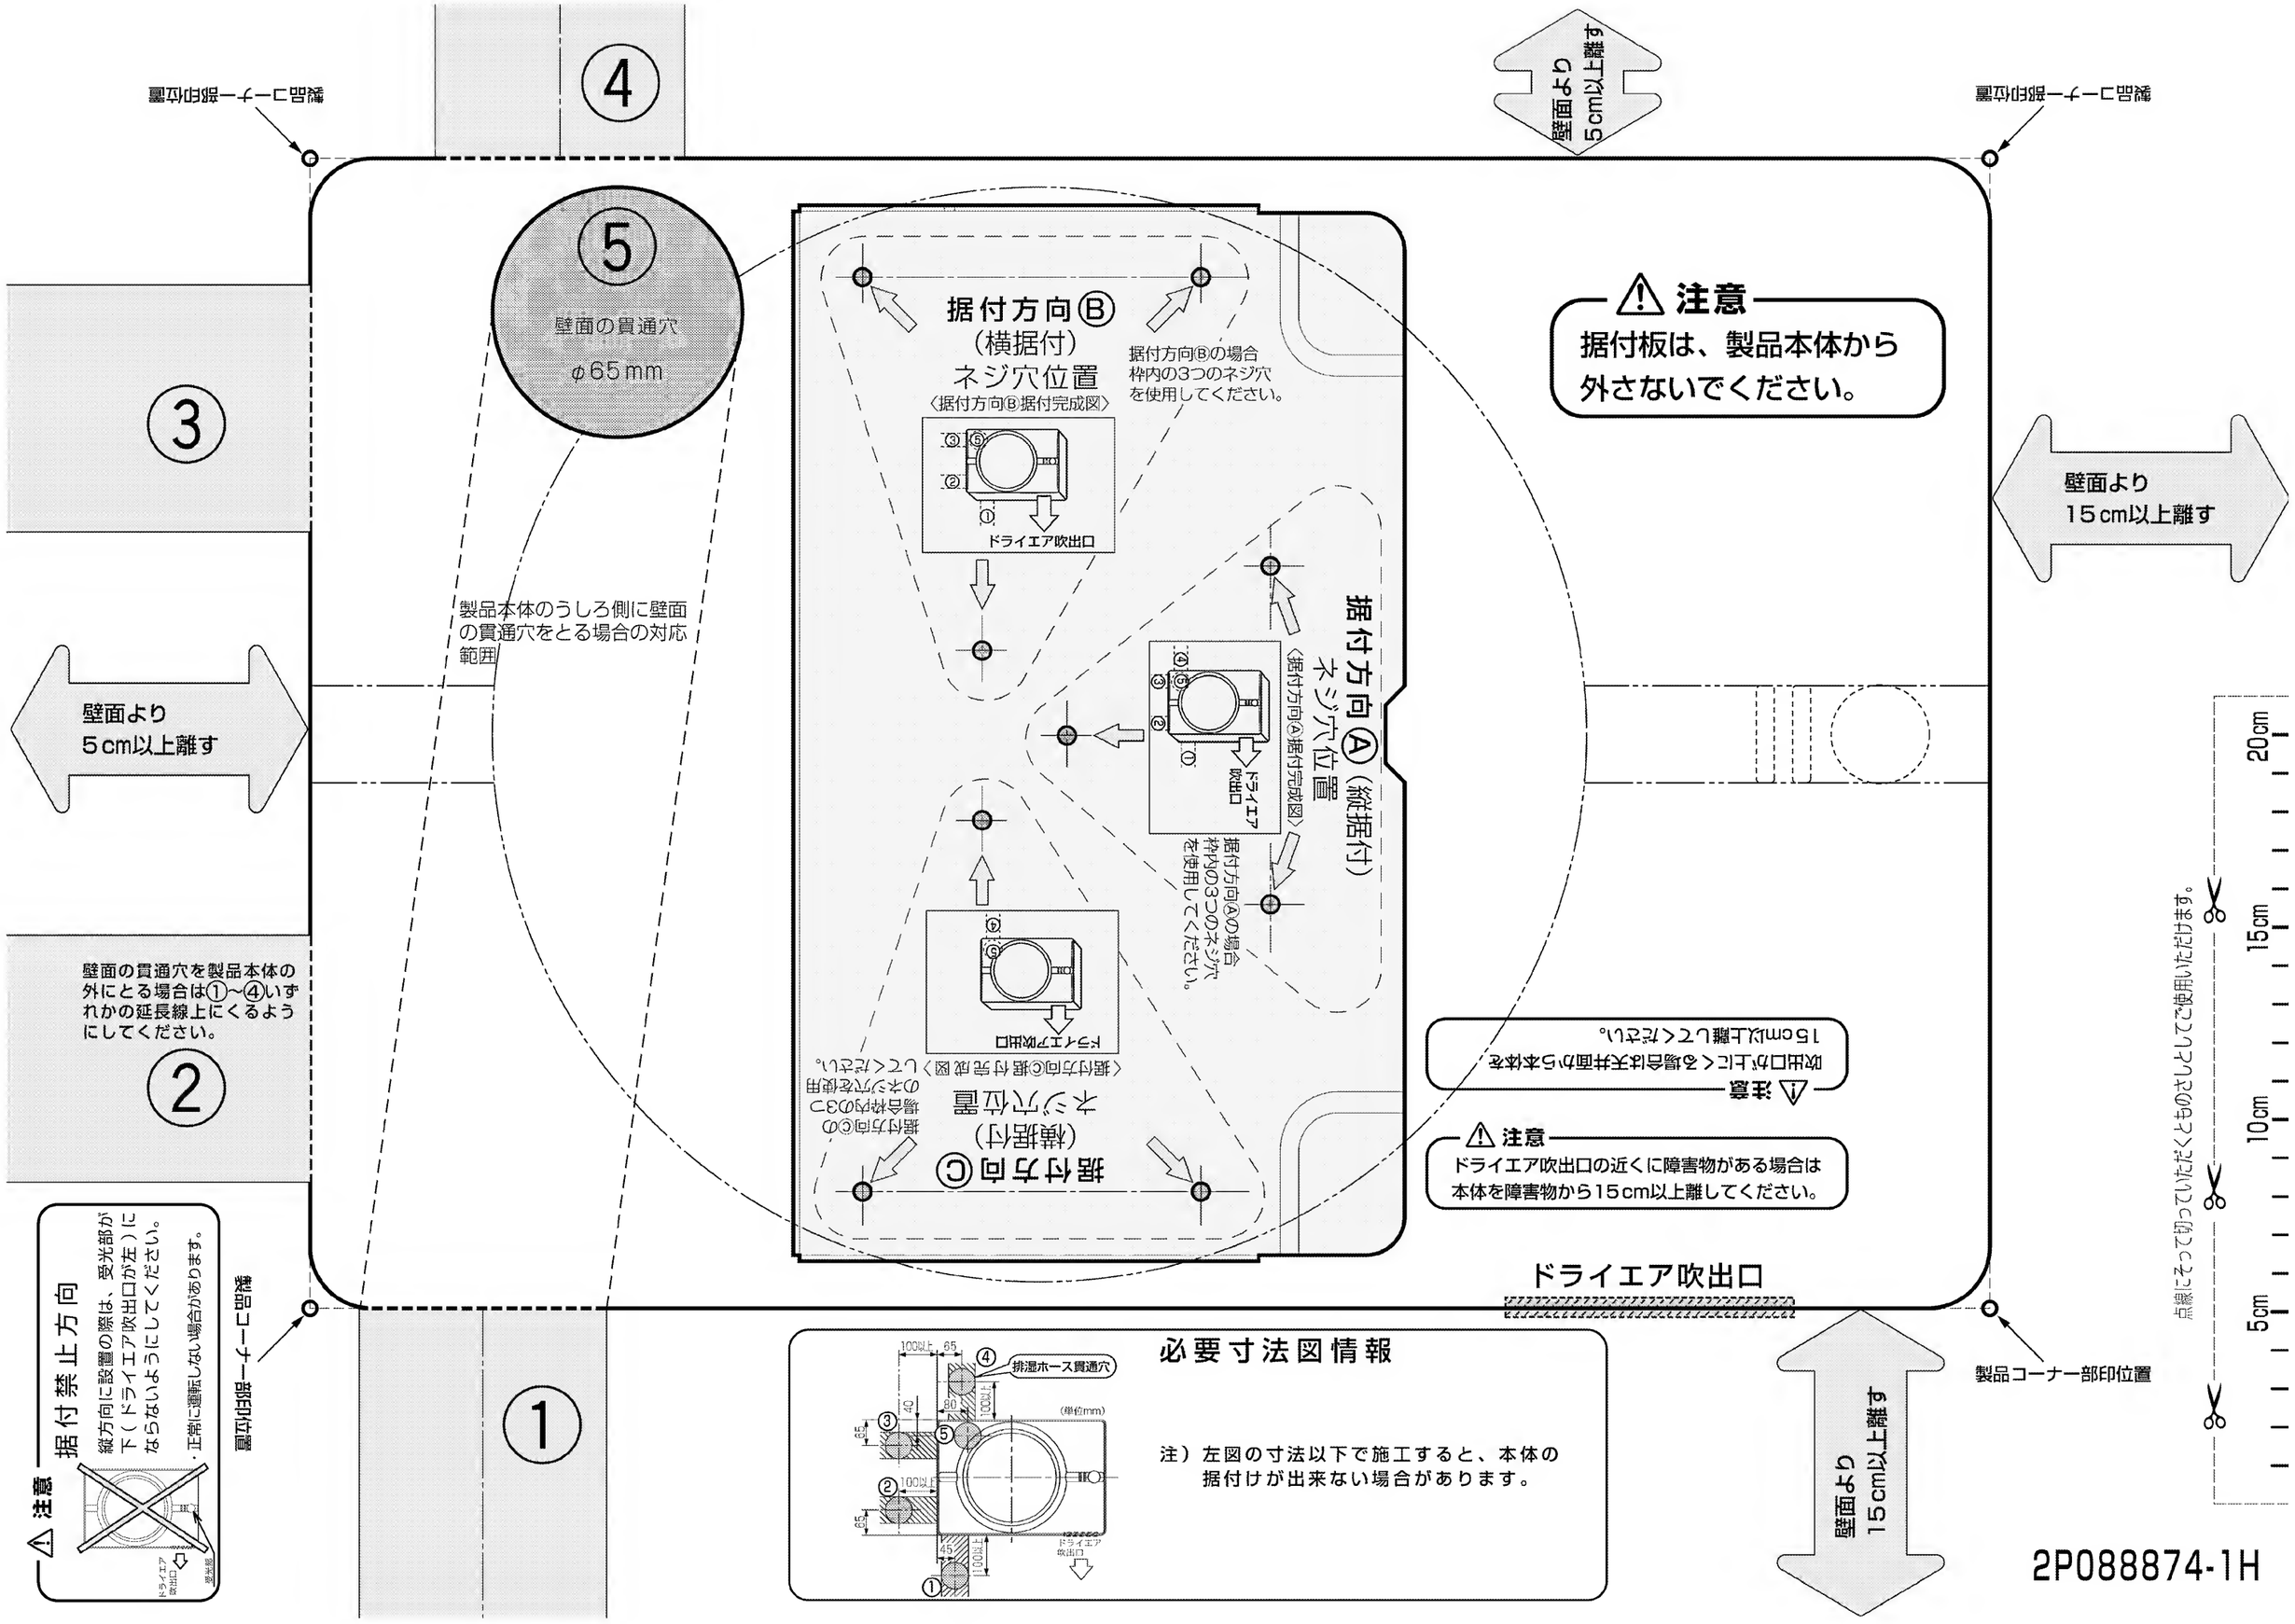
製品コーナー部印位置
壁面より
5cm以上離す
④
③
②
①
⑤
壁面の貫通穴
φ65mm
製品本体のうしろ側に壁面の貫通穴をとる場合の対応範囲
壁面より
15cm以上離す
壁面より
5cm以上離す
壁面の貫通穴を製品本体の外にとる場合は①～④いずれかの延長線上にくるようにしてください。
注意
据付板は、製品本体から外さないでください。
据付方向Ⓑ
（横据付）
ネジ穴位置
〈据付方向Ⓑ据付完成図〉
据付方向Ⓑの場合枠内の3つのネジ穴を使用してください。
ドライエア吹出口
据付方向Ⓐ（縦据付）
ネジ穴位置
〈据付方向Ⓐ据付完成図〉
据付方向Ⓐの場合枠内の3つのネジ穴を使用してください。
据付方向Ⓒ
（横据付）
ネジ穴位置
〈据付方向Ⓒ据付完成図〉
据付方向Ⓒの場合枠内の3つのネジ穴を使用してください。
注意
吹出口が上にくる場合は天井面から本体を15cm以上離してください。
注意
ドライエア吹出口の近くに障害物がある場合は本体を障害物から15cm以上離してください。
ドライエア吹出口
壁面より
15cm以上離す
製品コーナー部印位置
点線にそって切っていただくとものさしとしてご使用いただけます。
20cm
15cm
10cm
5cm
注意
据付禁止方向
縦方向に設置の際は、受光部が下（ドライエア吹出口が左）にならないようにしてください。
・正常に運転しない場合があります。
ドライエア吹出口
受光部
必要寸法図情報
排湿ホース貫通穴
(単位mm)
ドライエア吹出口
注）左図の寸法以下で施工すると、本体の据付けが出来ない場合があります。
2P088874-1H